
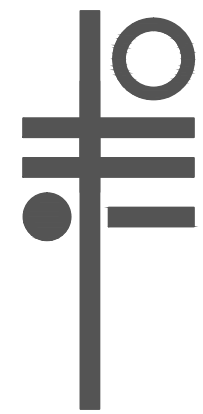


# Planta Baja de Albañilería - esc. 1: 75

Área Cubierta: 96.32 m2  
 Alero: 22.40 m2  
 Pérgolas: 15.10 m2

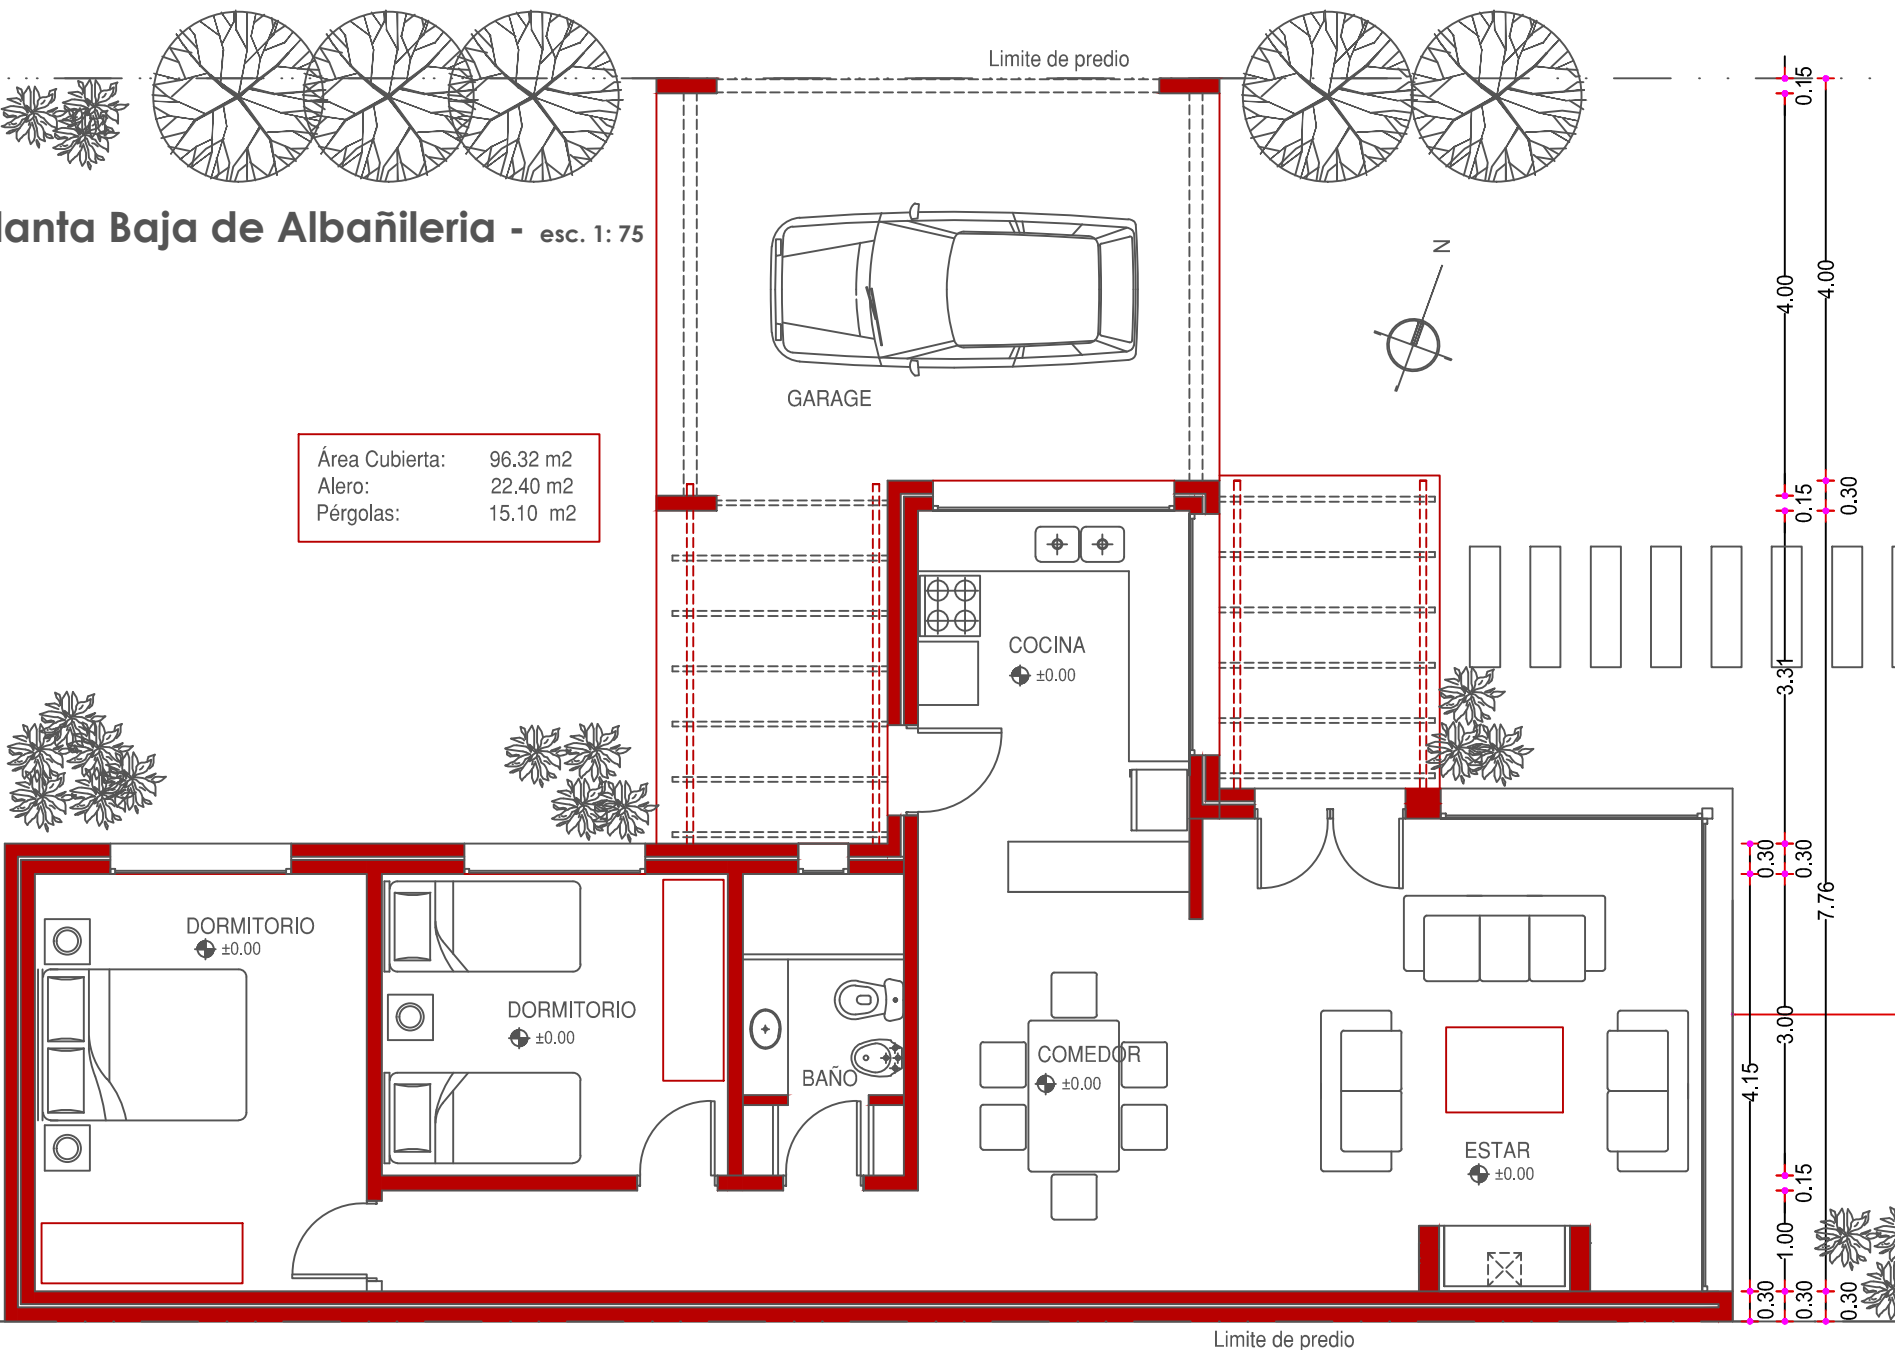

**Marcela Carrasquera**  
 Arquitecta

Blandengues 414 - telefax +598 4542 6822 - Cel. +598 99 542 396 -  
 mc@arquitecturaitto.com - arqcarasquera@hotmail.com CARMELO - URUGUAY

**Emprendimientos  
 Inmobiliarios**  
**Casa Modelo Xb - 2d**