


# Fachada de Albañilería - esc. 1: 50

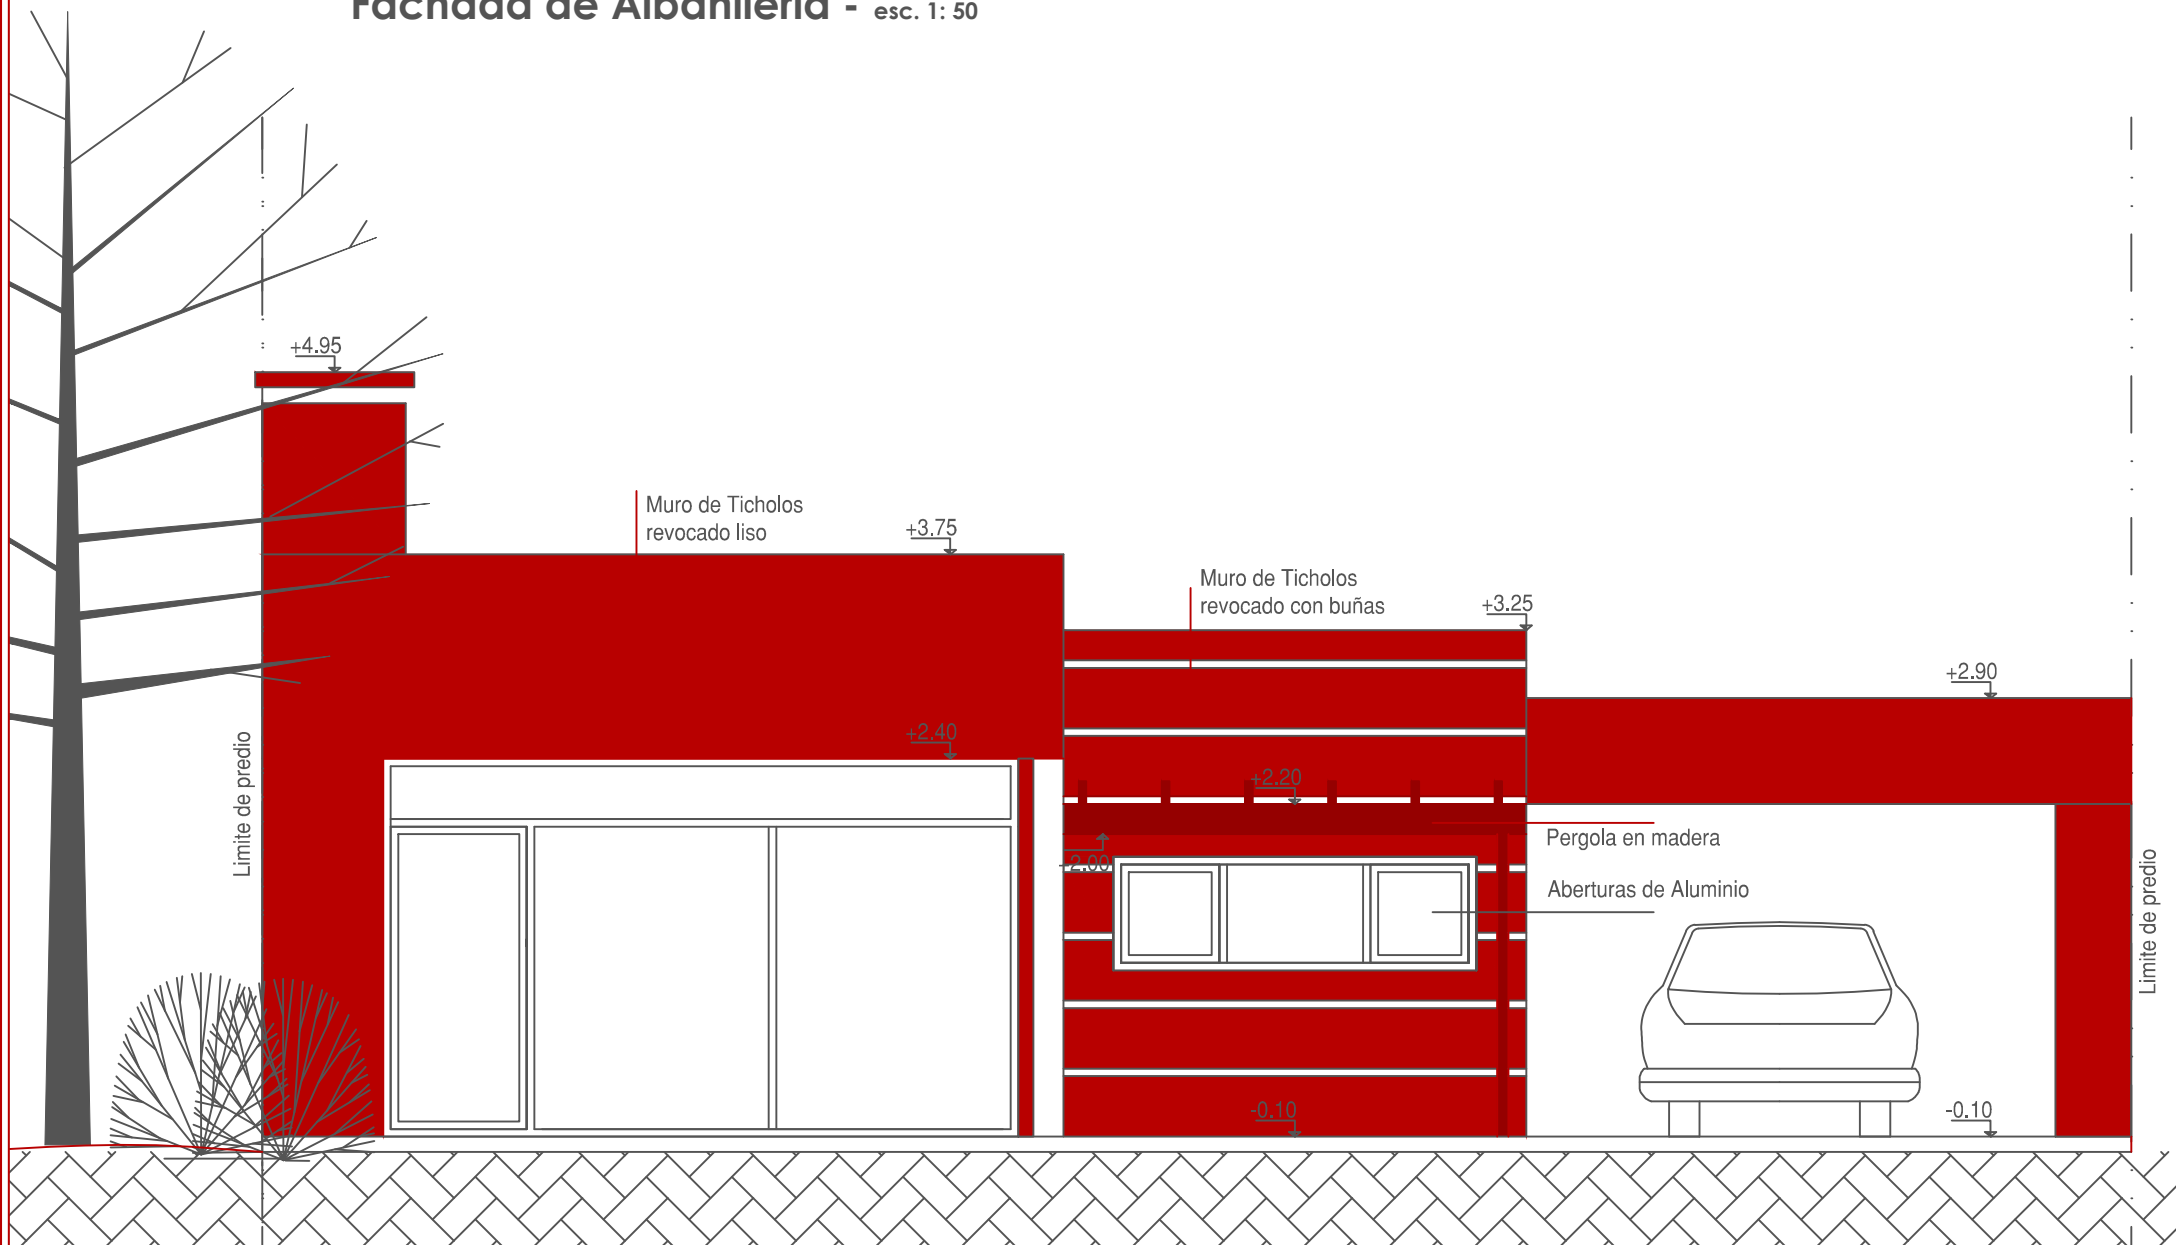

Emprendimientos Inmobiliarios  
Casa Modelo Xb - 2d

Marcela Carrasquera  
Arquitecta

Blandengues 414 - telefax +598 4542 6822 - Cel. +598 99 542 396 -  
mcf@arquitecturaitto.com - arqcarrasquera@hotmail.com CARMELO - URUGUAY

