


Planta Baja de Albañileria - esc. 1: 50

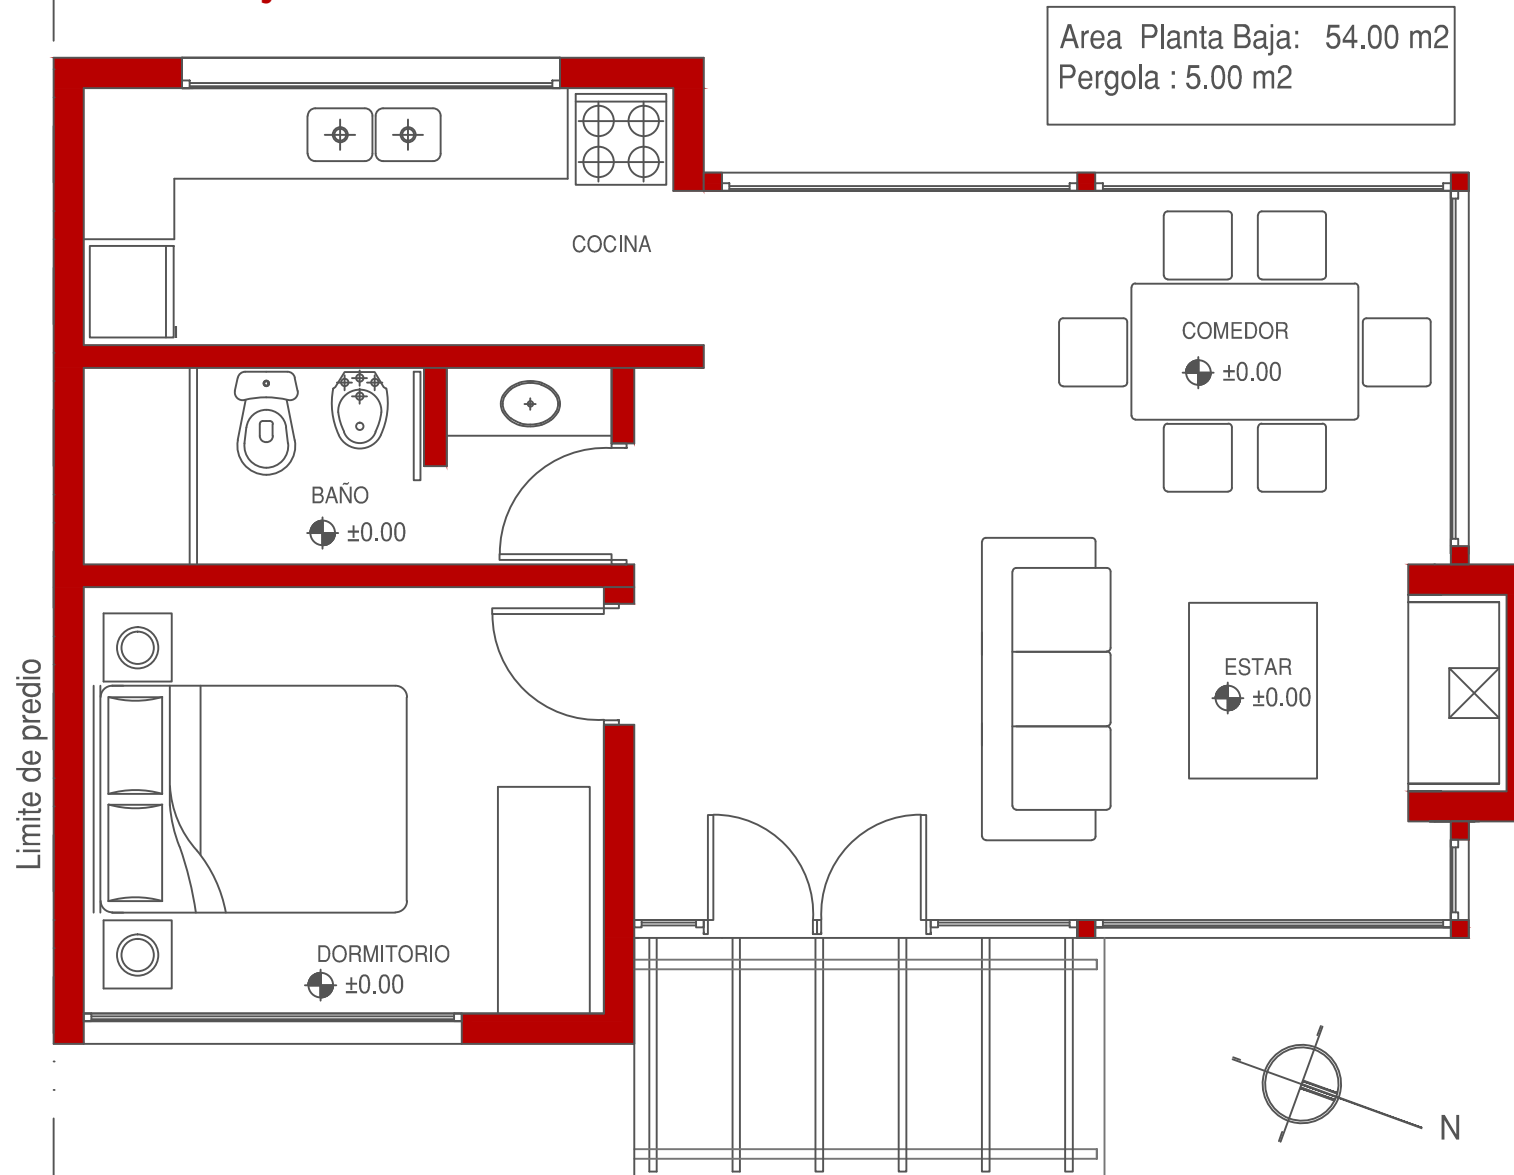

Emprendimientos Inmobiliarios
Casa Modelo Xe-1d

Marcela Carrasquera
Arquitecta

Blandengues 414 - telefon +598 4542 6822 -Cel. +598 99 542 396 -
mcf@arquitecturaitto.com - arqcarrasquera@hotmail.com CARMELO - URUGUAY

