


# Planta Baja de Albañilería - esc. 1: 50

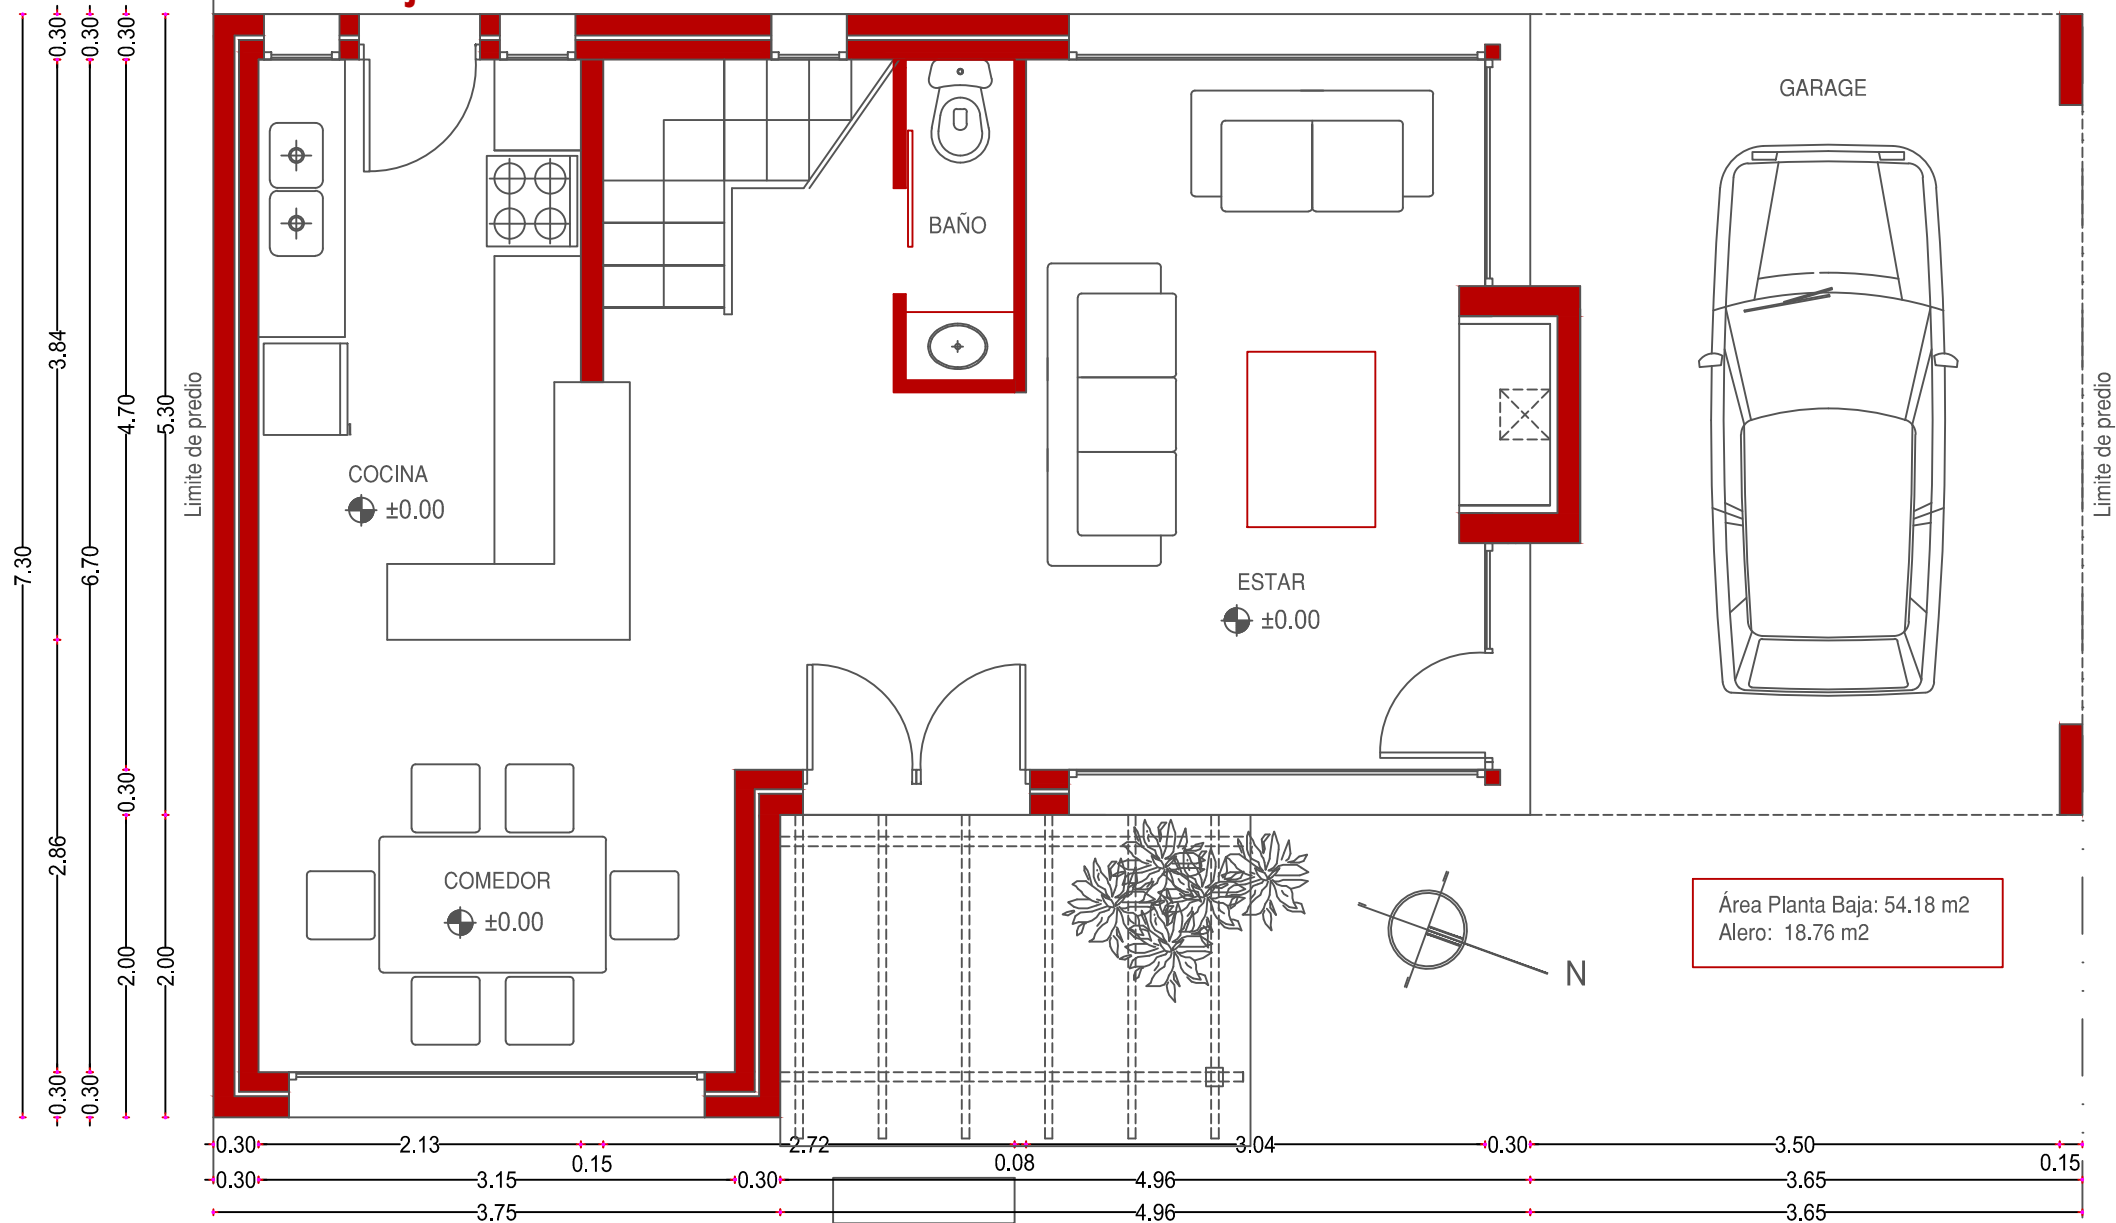

Área Planta Baja: 54.18 m<sup>2</sup>  
Alero: 18.76 m<sup>2</sup>

**Emprendimientos Inmobiliarios**  
**Casa Modelo Xa - 2d**

**Marcela Carrasquera**  
Arquitecta

Blandengues 414 - telefax +598 4542 6822 - Cel. +598 99 542 396 -  
mcf@arquitecturaitto.com - arqcarraquera@hotmail.com CARMELO - URUGUAY

