Planta Baja de Albañileria - esc. 1: 75

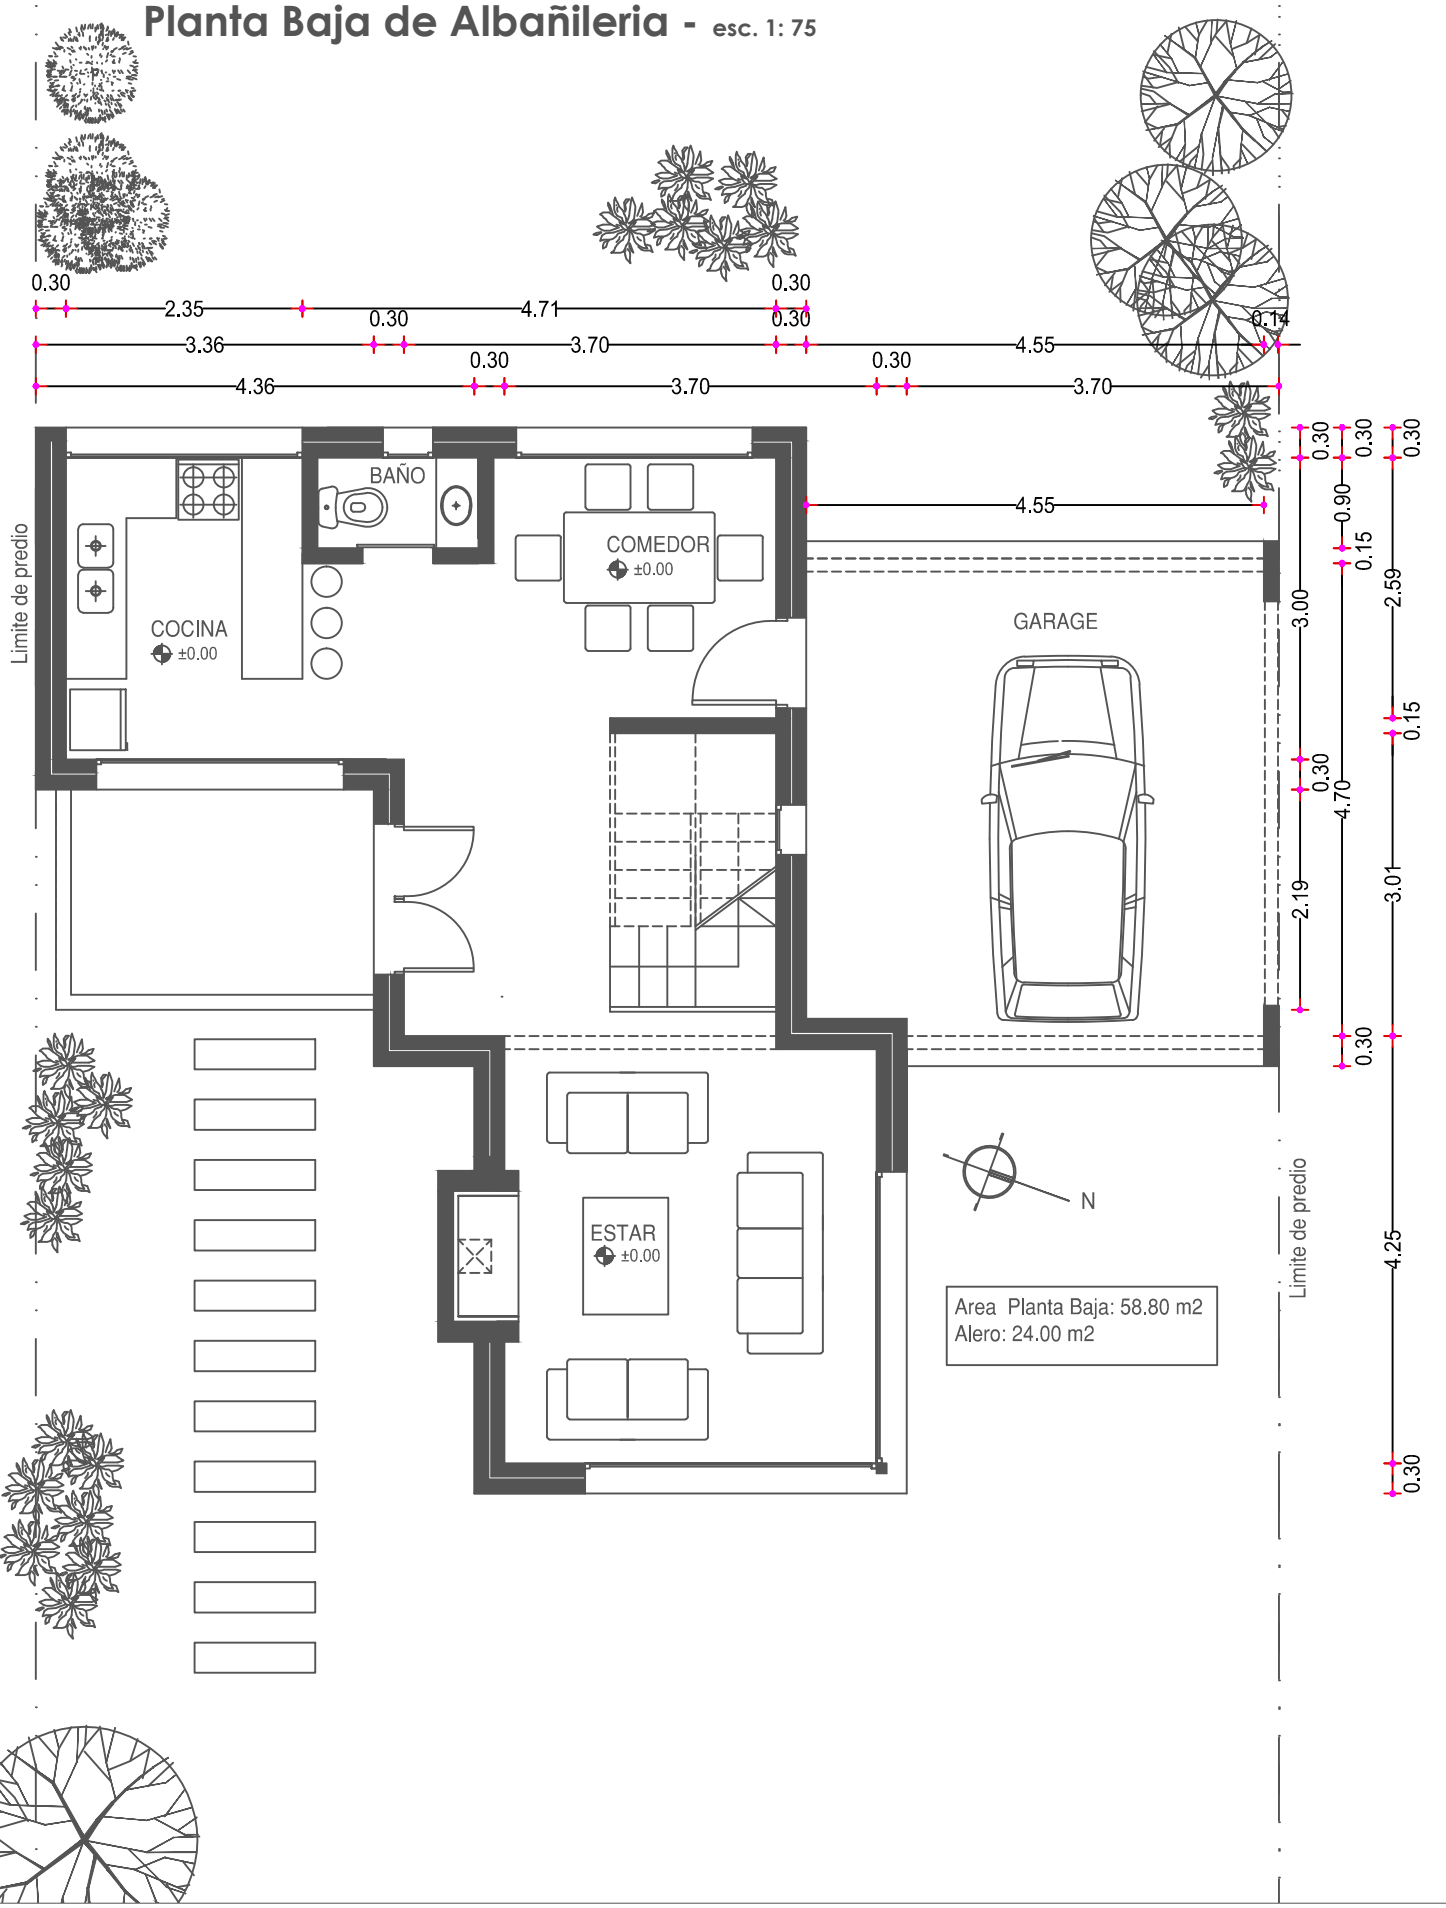

Area Planta Baja: 58.80 m2
Alero: 24.00 m2

Emprendimientos Inmobiliarios
Casa Modelo Xc- 3d

Marcela Carrasquera
Arquitecta

Blandengues 414 - telefax +598 4542 6822 -Cel. +598 99 542 396 -
mcf@arquitecturaitto.com - arqcarrasquera@hotmail.com CARMELO - URUGUAY